
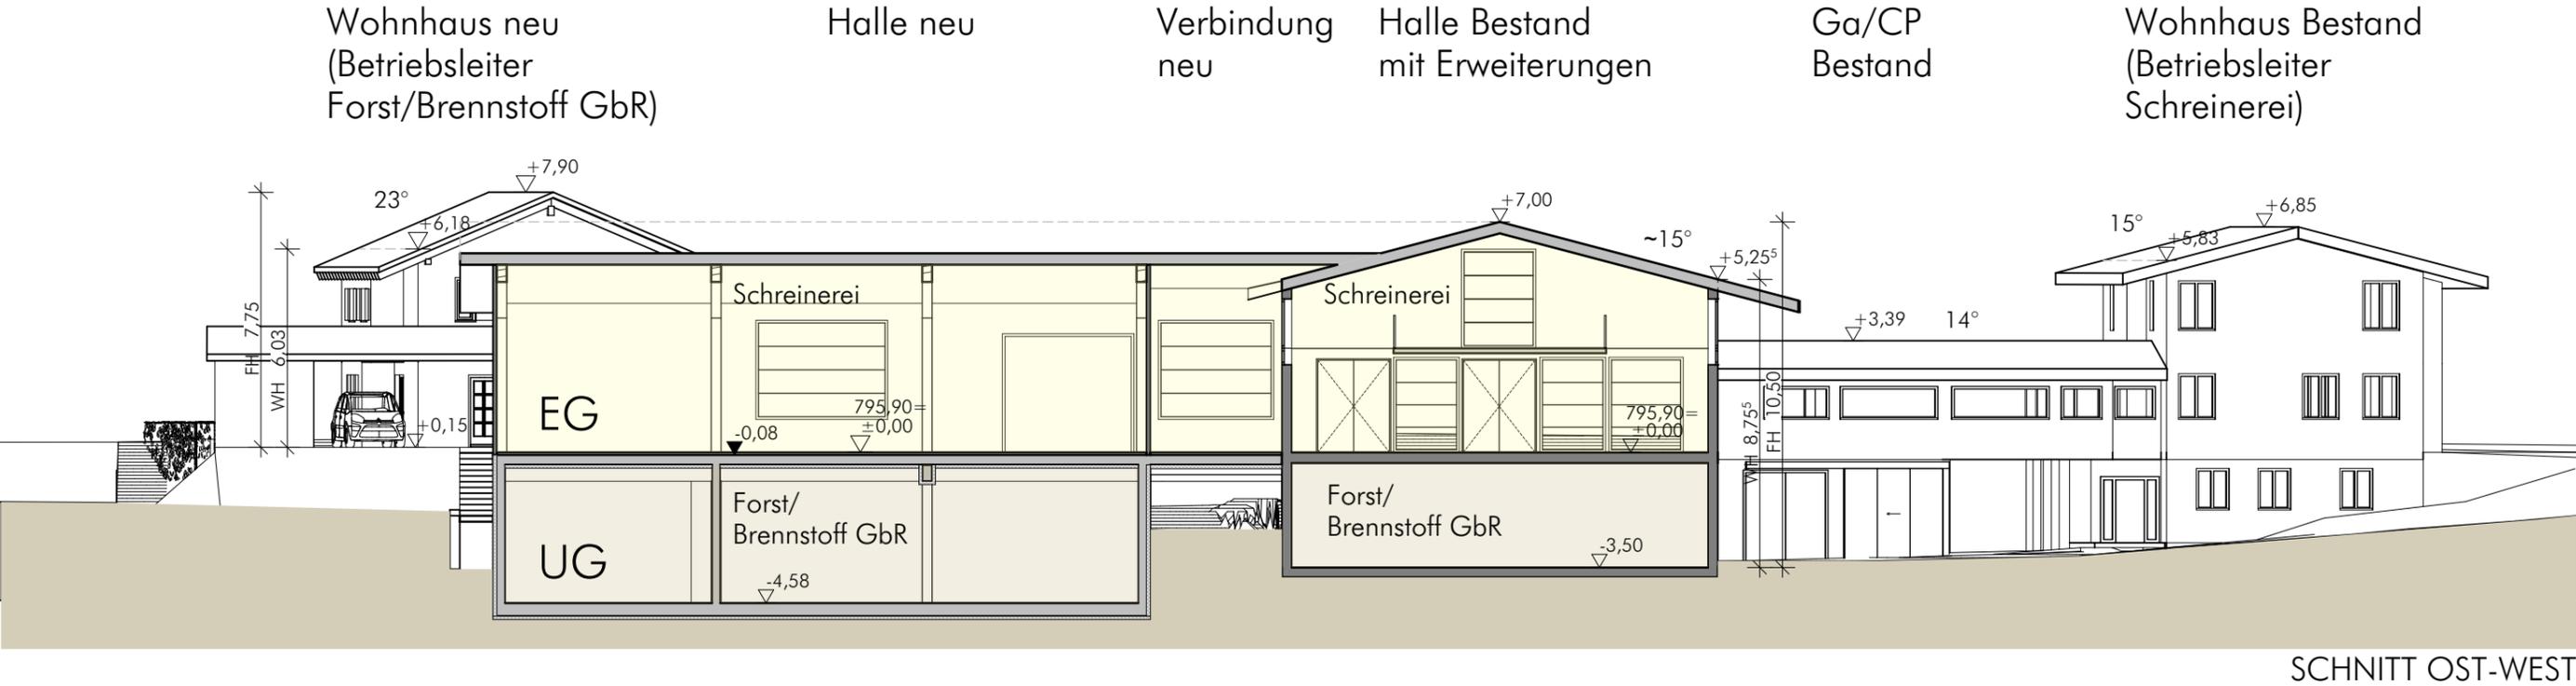


HALLE UND WOHNHAUS HERBEIN WALD

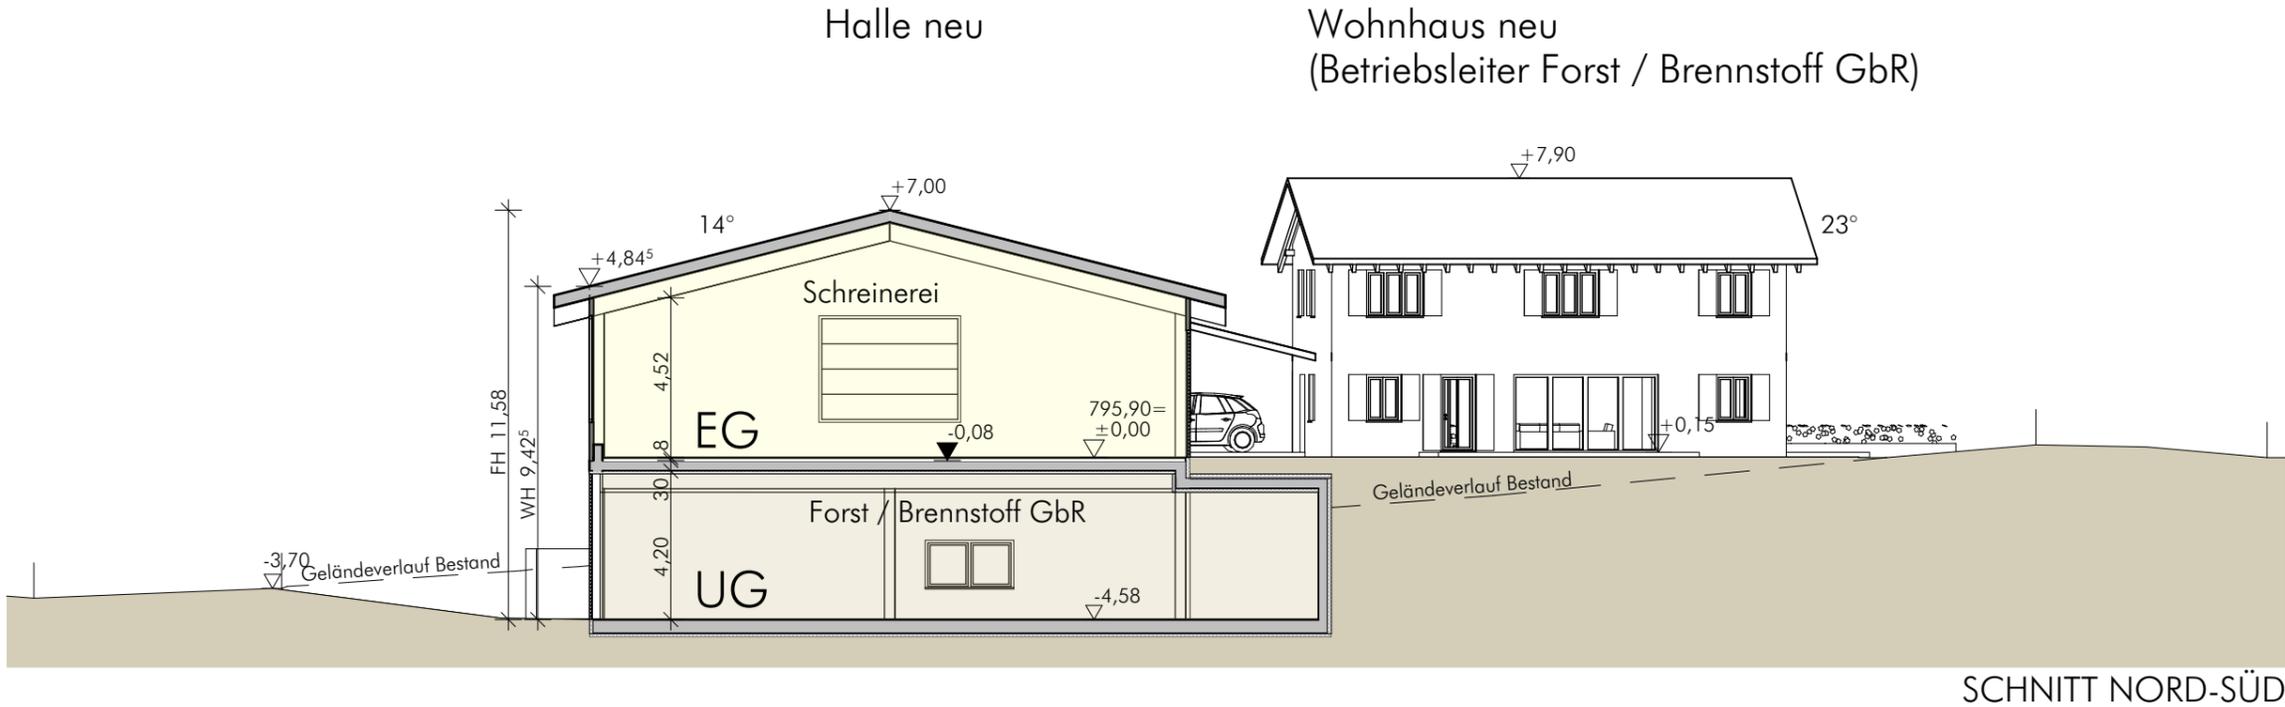

Stand 18.12.2023

VORHABEN- UND ERSCHLIESSUNGSPLAN - SCHNITTE M 1:200

HALLE UND WOHNHAUS HERBEIN
WALD



ANSICHT SÜDOST



ANSICHT NORDOST



ANSICHT NORDWEST