

SCHNITT NORD-SÜD

Geringfügige Abweichungen von den Plandarstellungen (wie z.B.: Lage und Zahl der Fenster, Innenaufteilung/Grundrisse) sind im Rahmen der Ausführung zulässig, soweit die Festsetzungen des Bebauungsplans eingehalten werden.

Betriebsleiterwohnhaus neu
 (Forst / Brennstoff GbR)


Werkstatt
 neu

Übergang
 neu

Werkstatt Bestand
 mit Erweiterung

Ga/CP
 Bestand

Betriebsleiterwohnhaus
 Bestand (Schreinerei)

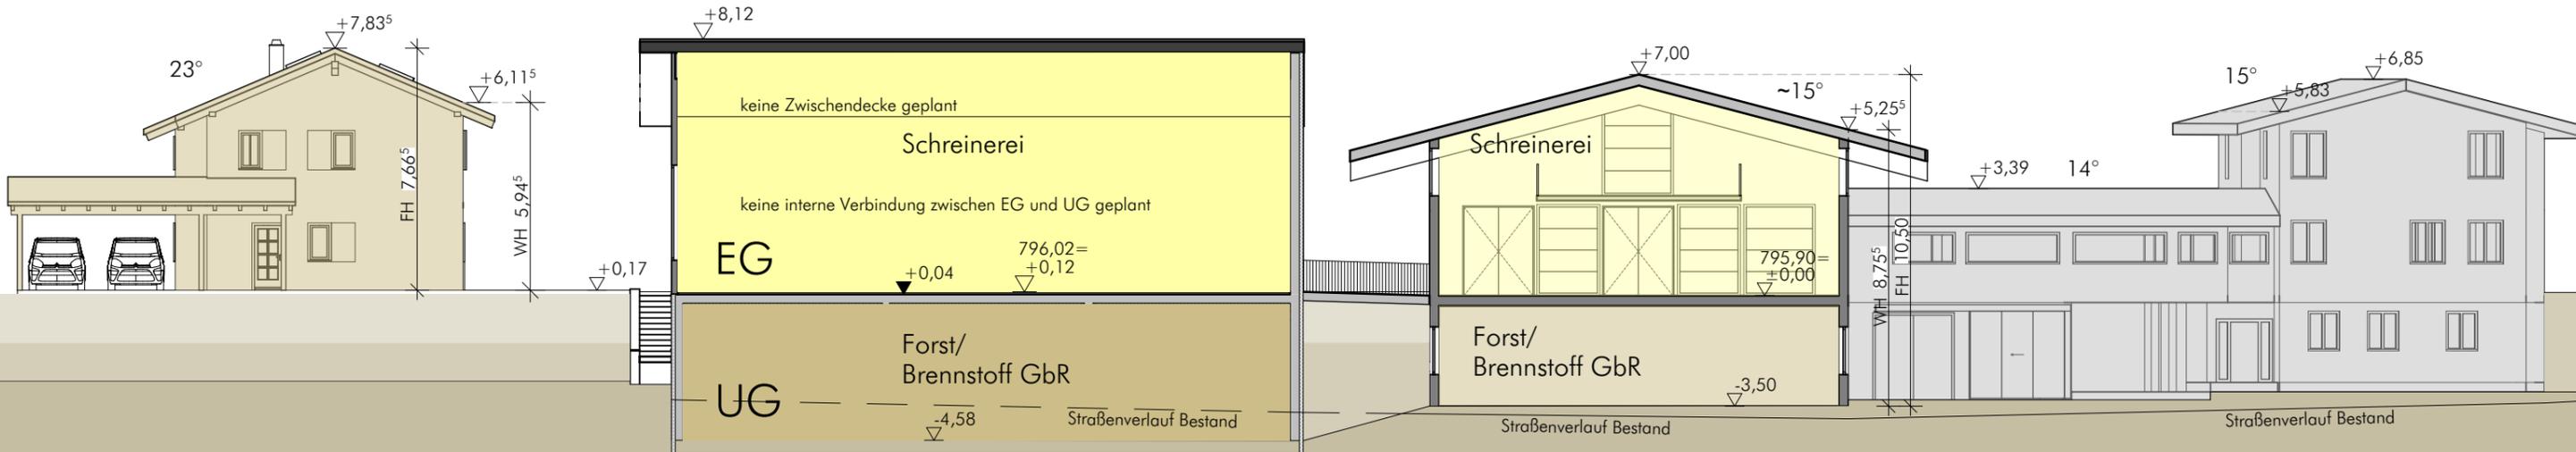

SCHNITT OST-WEST

Betriebsleiterwohnhaus
 Bestand (Schreinerei)


Ga/CP
 Bestand

Werkstatt Bestand

Übergang
 neu

Werkstatt
 neu

Betriebsleiterwohnhaus neu
 (Forst / Brennstoff GbR)

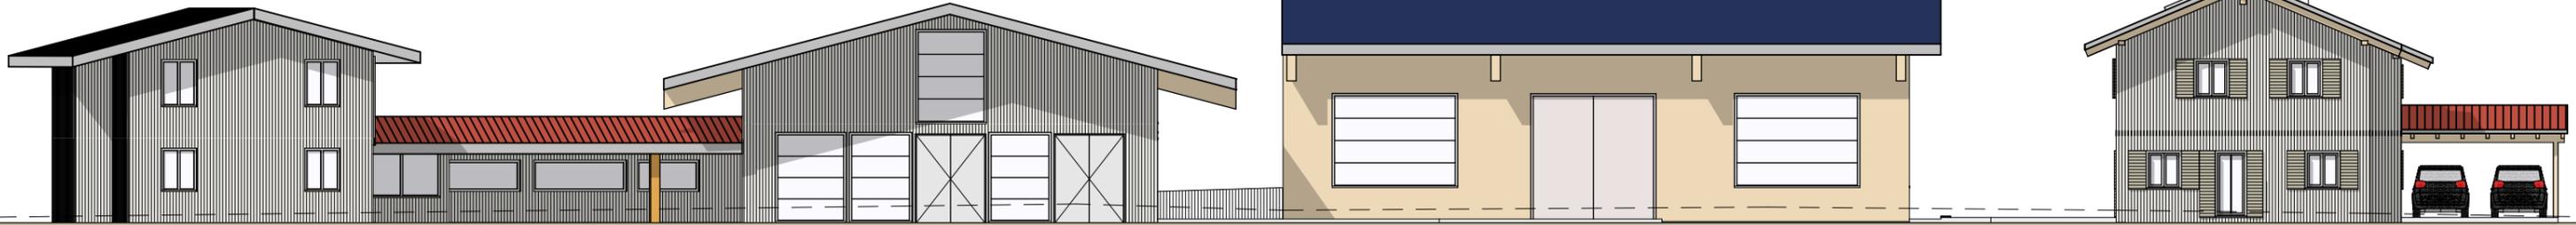

ANSICHT SÜDOST

Betriebsleiterwohnhaus neu
 (Forst / Brennstoff GbR)

Werkstatt
 neu



ANSICHT NORDOST

Geringfügige Abweichungen von den Plandarstellungen (wie z.B.: Lage und Zahl der Fenster, Innenaufteilung/Grundrisse) sind im Rahmen der Ausführung zulässig, soweit die Festsetzungen des Bebauungsplans eingehalten werden.

Betriebsleiterwohnhaus neu
 (Forst / Brennstoff GbR)

Werkstatt
 neu

Übergang
 neu

Werkstatt Bestand
 mit Erweiterung

Ga/CP
 Bestand

Betriebsleiterwohnhaus
 Bestand (Schreinerei)



ANSICHT NORDWEST

